


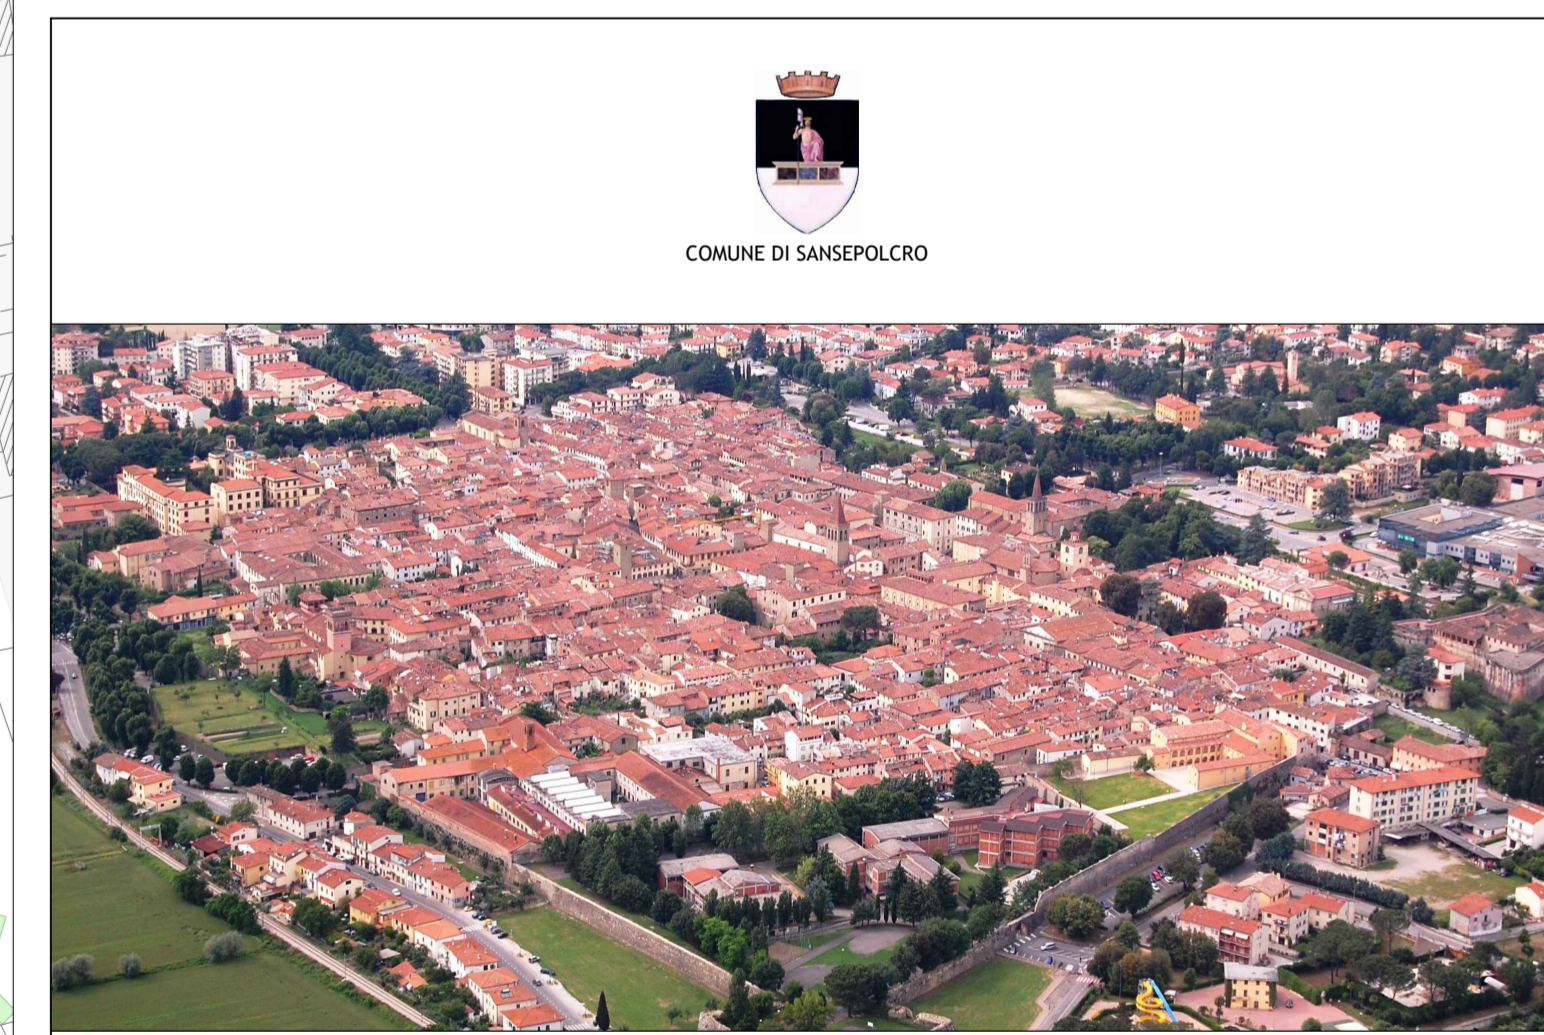

- LEGENDA**
- Aree regolamentate**
- ZTL attuale
 - Proposta ZTL temporanea
 - Area Pedonale urbana temporanea
- Sensi di circolazione**
- Senso di circolazione attuale confermato
 - Senso di circolazione di progetto
- Classificazione degli stalli**
- Sosta libera
 - Sosta a pagamento
 - Sosta a tempo
 - Sosta riservata ai residenti
 - Sosta riservata residenti: 9-19
 - Sosta riservata residenti: 19-9
 - Sosta non regolamentata
 - Sosta privata:
 - CL - Clienti
 - CN - Condomini
 - Sosta riservata
 - A - Altre categorie
- Punti di Interesse**
- Area sportiva
 - Area Industriale
 - Carabinieri
 - Castello
 - Centro Commerciale
 - Chiesa cattedrale
 - Cimitero
 - Comune/uffici comunali
 - Farmacia
 - Museo
 - Ospedale
 - Parco
 - Piscina
 - Polizia Municipale
 - CS - Carico/Scarico
 - DG - Donne in gravidanza
 - R - Riservata
 - Vigili del fuoco
 - Scuole
 - Stazione ferroviaria
 - Ufficio Postale



IPOTESI DI RIORGANIZZAZIONE DEI SENSI DI CIRCOLAZIONE PER L'AREA CENTRALE

Scenari progettuali

| ELAB. | REV. | DATA | MOTIVO DELL'MODIFICA | DISSEGNO | CONTROLLATO | APPROVATO |
|--------|------------|------------|----------------------|--------------|---------------|---------------|
| 01 | 0 | 16/10/2018 | Prima emissione | F. FILIPPICO | Ing. M. RUSSO | Ing. M. RUSSO |
| SCALA: | 1:1000 | | | | | |
| DATA: | 16/10/2018 | | | | | |

IPOTESI DI RIORGANIZZAZIONE DEI SENSI DI CIRCOLAZIONE PER L'AREA CENTRALE

Scenari progettuali

COORDINATORE ELABORAZIONI: Ing. MARIO RUSSO
COORDINATORE ELABORAZIONI: Ing. PIETRO RUSSO
ELABORAZIONE: FRANCESCO FILIPPICO

FILE: 1807916_Sarsopolino_32Circ.dwg LAYOUT: A1 - Tavola RF_CODE: 3604E_Conformazione_Aggiunta