


CIMITERO DI ABOCA


Aree oggetto di concessione per realizzazione cappelle di famiglia piante e prospetti con ipotesi progettuale autorizzata

ALLEGATO 2 - Scala 1:100

dimensione aree

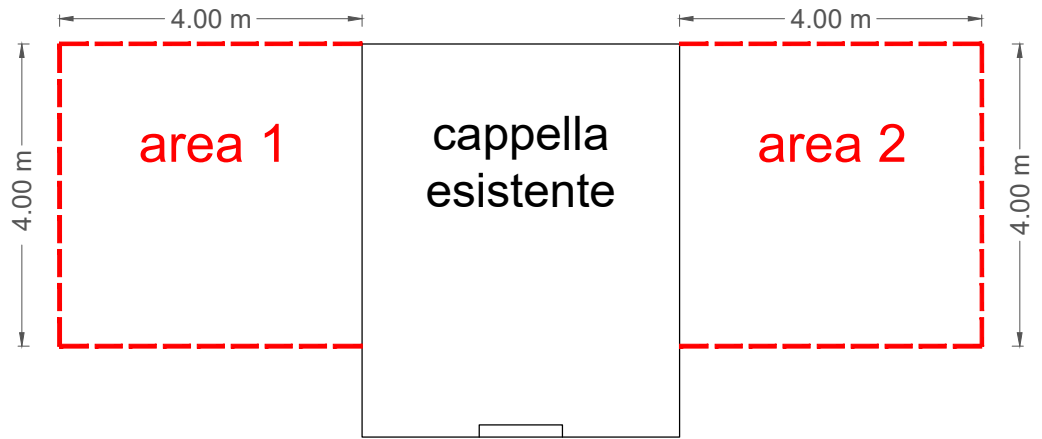

nuove cappelle di progetto - prospetto

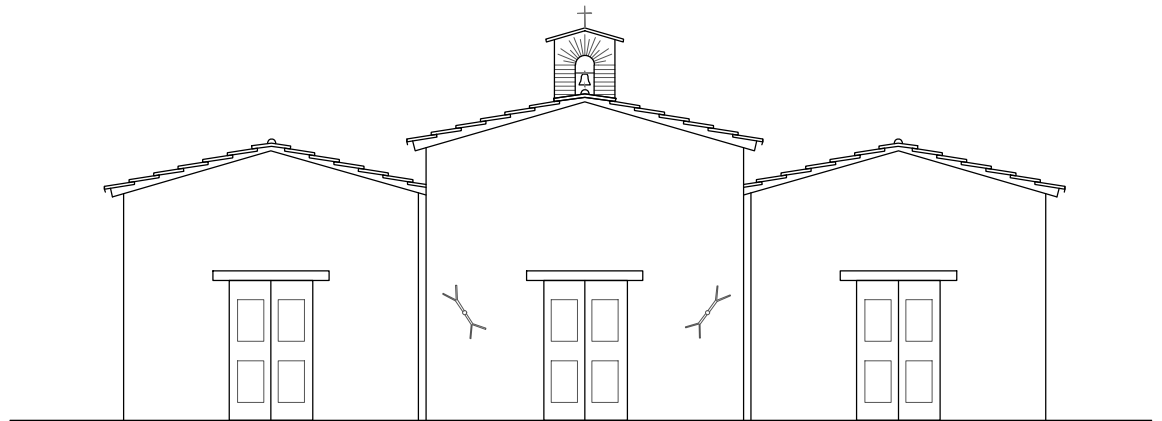

nuove cappelle di progetto - pianta

