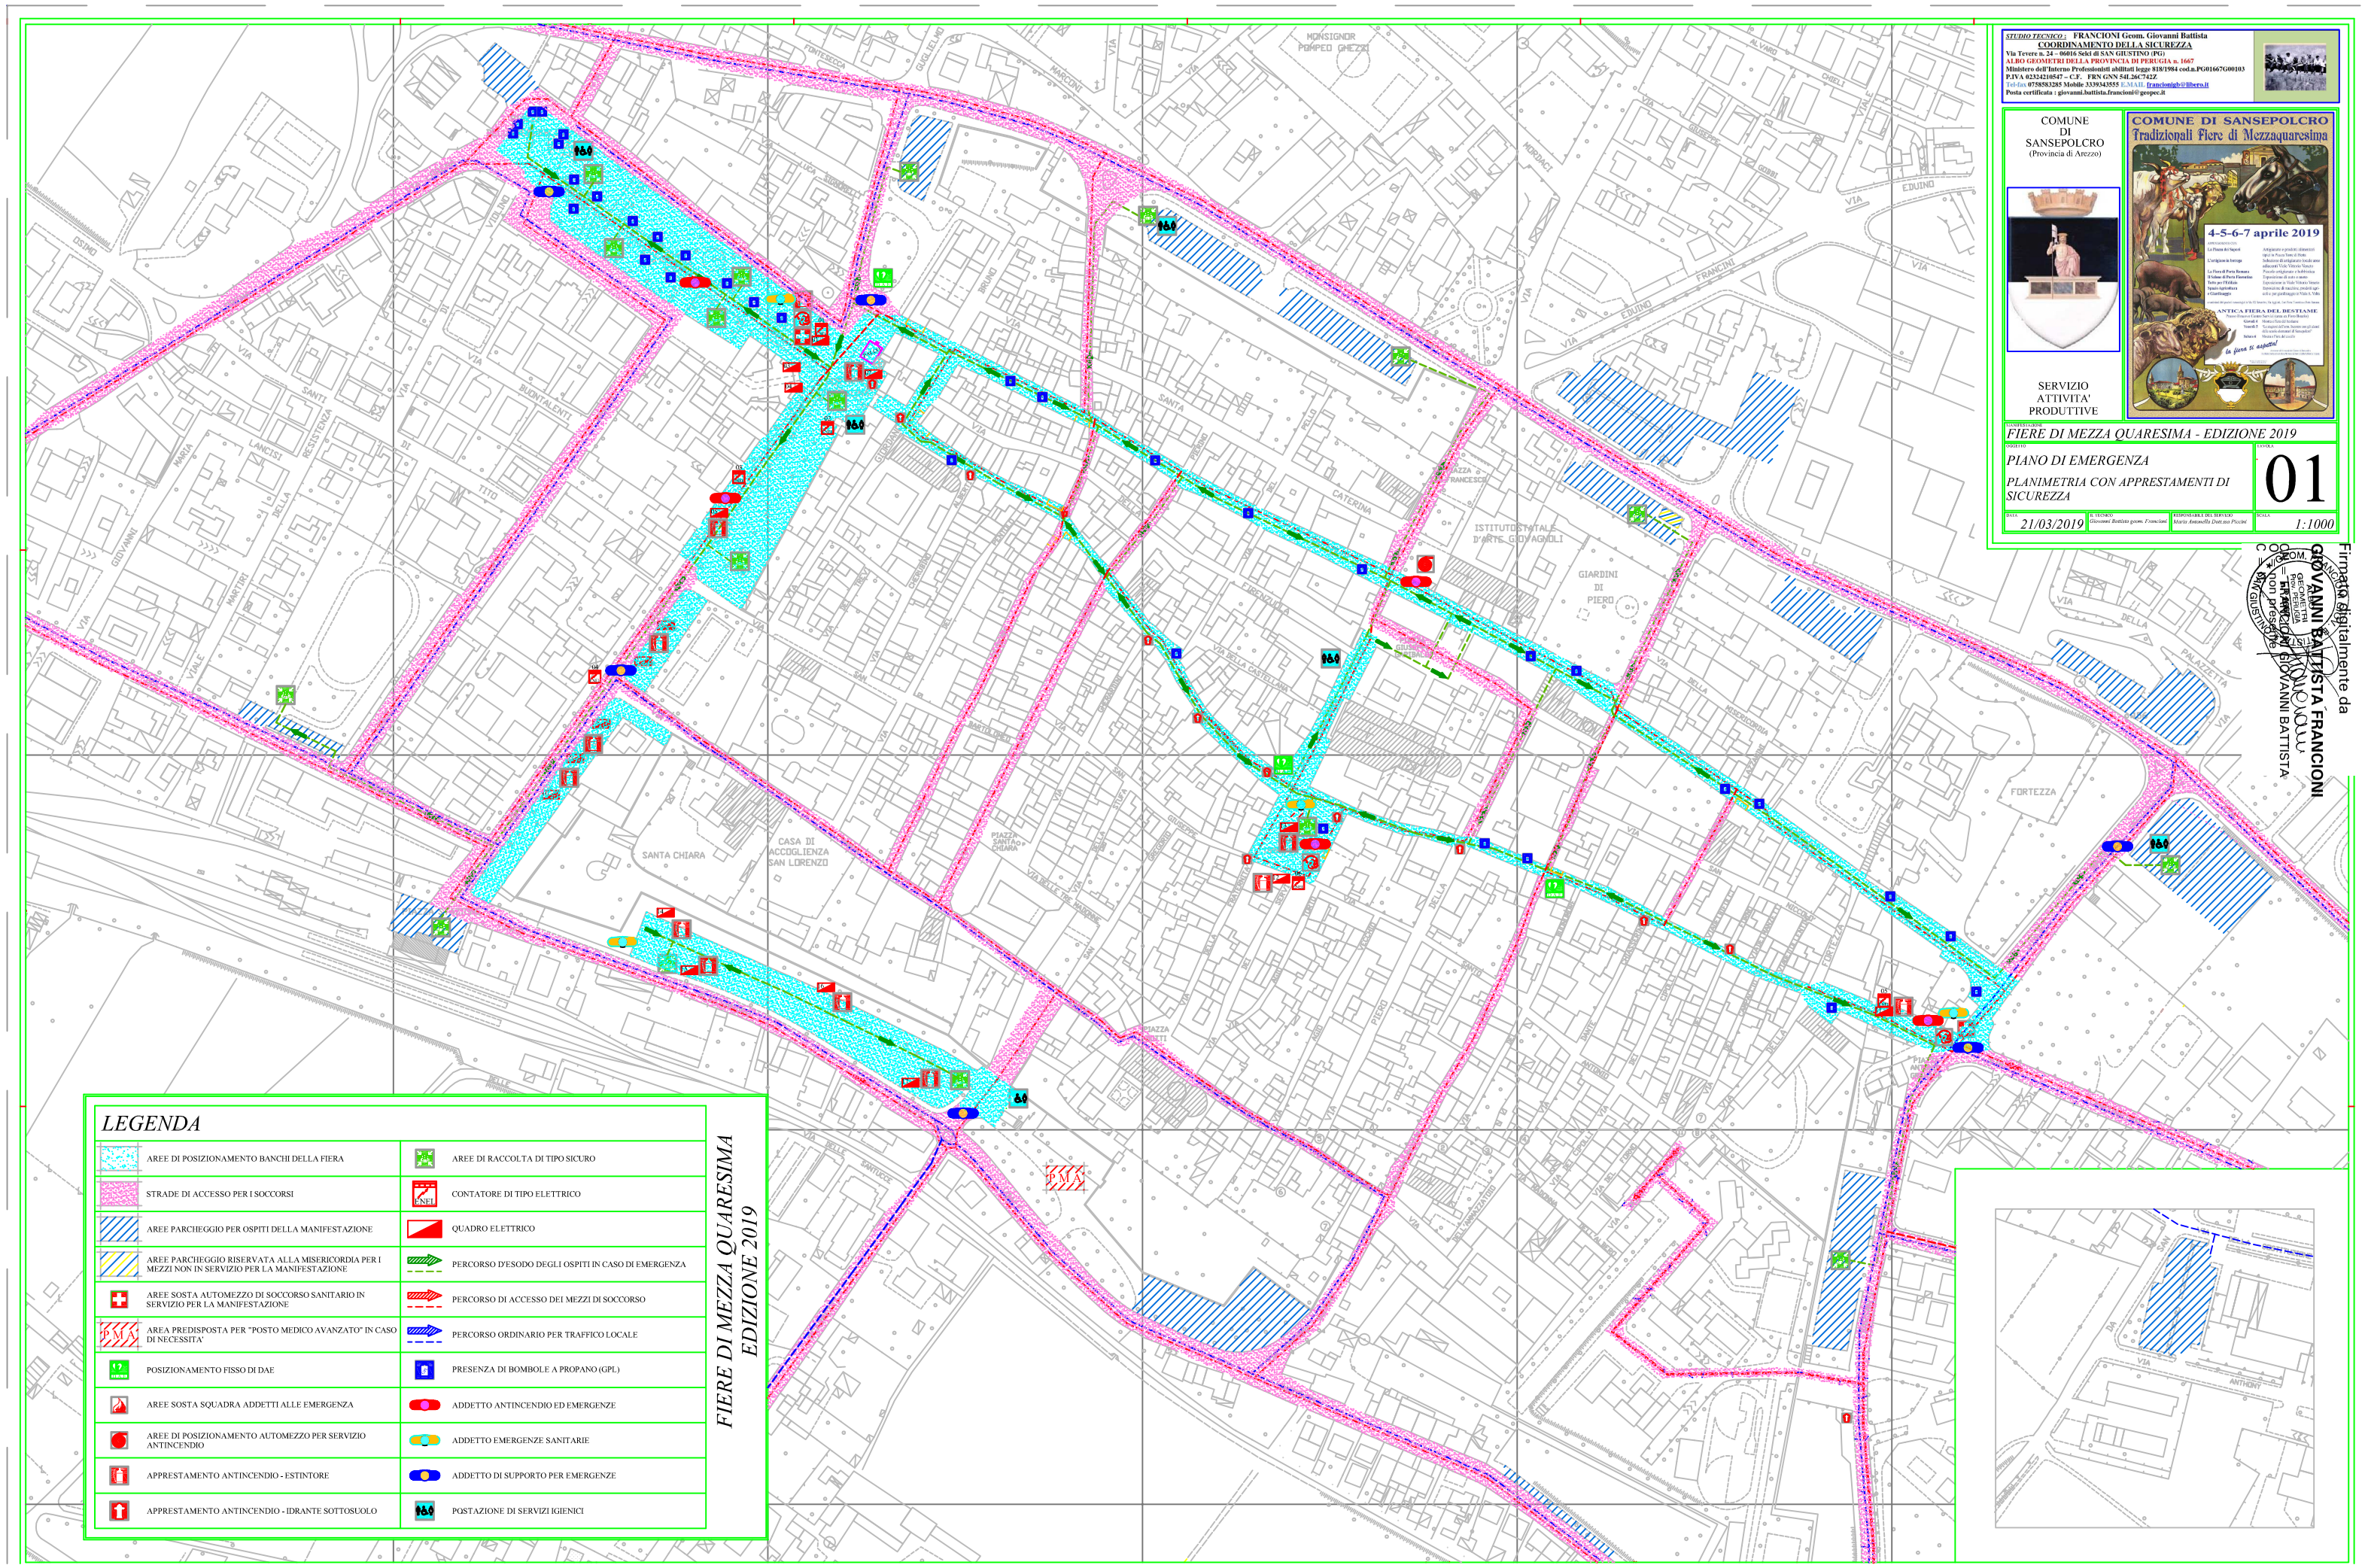

LEGENDA

AREE DI POSIZIONAMENTO BANCHI DELLA FIERA	AREE DI RACCOLTA DI TIPO SICURO
STRADE DI ACCESSO PER I SOCCORSI	CONTATORE DI TIPO ELETTRICO
AREE PARCHEGGIO PER OSPITI DELLA MANIFESTAZIONE	QUADRO ELETTRICO
AREE PARCHEGGIO RISERVATA ALLA MISERICORDIA PER I MEZZI NON IN SERVIZIO PER LA MANIFESTAZIONE	PERCORSO D'ESODO DEGLI OSPITI IN CASO DI EMERGENZA
AREE SOSTA AUTOMEZZO DI SOCCORSO SANITARIO IN SERVIZIO PER LA MANIFESTAZIONE	PERCORSO DI ACCESSO DEI MEZZI DI SOCCORSO
AREA PREDISPOSTA PER "POSTO MEDICO AVANZATO" IN CASO DI NECESSITA'	PERCORSO ORDINARIO PER TRAFFICO LOCALE
POSIZIONAMENTO FISSO DI DAE	PRESENZA DI BOMBOLE A PROPANO (GPL)
AREE SOSTA SQUADRA ADDETTI ALLE EMERGENZA	ADDETTO ANTINCENDIO ED EMERGENZE
AREE DI POSIZIONAMENTO AUTOMEZZO PER SERVIZIO ANTINCENDIO	ADDETTO EMERGENZE SANITARIE
APPRESTAMENTO ANTINCENDIO - ESTINTORE	ADDETTO DI SUPPORTO PER EMERGENZE
APPRESTAMENTO ANTINCENDIO - IDRANTE SOTTOSUOLO	POSTAZIONE DI SERVIZI IGIENICI

FIERE DI MEZZA QUARESIMA
EDIZIONE 2019

STUDIO TECNICO : **FRANCIONI Geom. Giovanni Battista**
COORDINAMENTO DELLA SICUREZZA
Via Tevere n. 24 – 06016 Selci di SAN GIUSTINO (PG)
ALBO GEOMETRI DELLA PROVINCIA DI PERUGIA n. 1667
Ministero dell'Interno Professionisti abilitati legge 818/1984 cod.n.PG01667G00103
P.IVA 02324210547 – C.F. FRN GNN 54L26C742Z
Tel/fax 0758583285 Mobile 3339343555 E.MAIL francionigb@libero.it
Posta certificata : giovanni.battista.francioni@geopec.it

COMUNE DI SANSEPOLCRO
(Provincia di Arezzo)

SERVIZIO ATTIVITA' PRODUTTIVE

CAMPEGGIO	*FIERE DI MEZZA QUARESIMA - EDIZIONE 2019*
OGGETTO	*PIANO DI EMERGENZA* *PLANIMETRIA CON APPRESTAMENTI DI SICUREZZA*
TAVOLA	01
DATA	*21/03/2019*
IL TECNICO	*Giovanni Battista geom. Francioni*
RESPONSABILE DEL SERVIZIO	*Maria Antonella Dott.ssa Piccini*
SCALA	*1:1000*

Firmato digitalmente da
GIOVANNI BATTISTA FRANCIONI
ALBO GEOMETRI PROV. PERUGIA
O = FRANCIONI GIOVANNI BATTISTA
C = IT